

REQUALIFICATION ET REAMENAGEMENT
DU CENTRE VILLE D'ERSTEIN

SEMAINIER TRANCHE 1 - 2019

Mise à jour : 21 / 10 / 2019


PHASE travaux

Format : A4

Semaine n° 51

Échelle : 1 / 1000

du 16 / 12 au 20 / 12 / 19

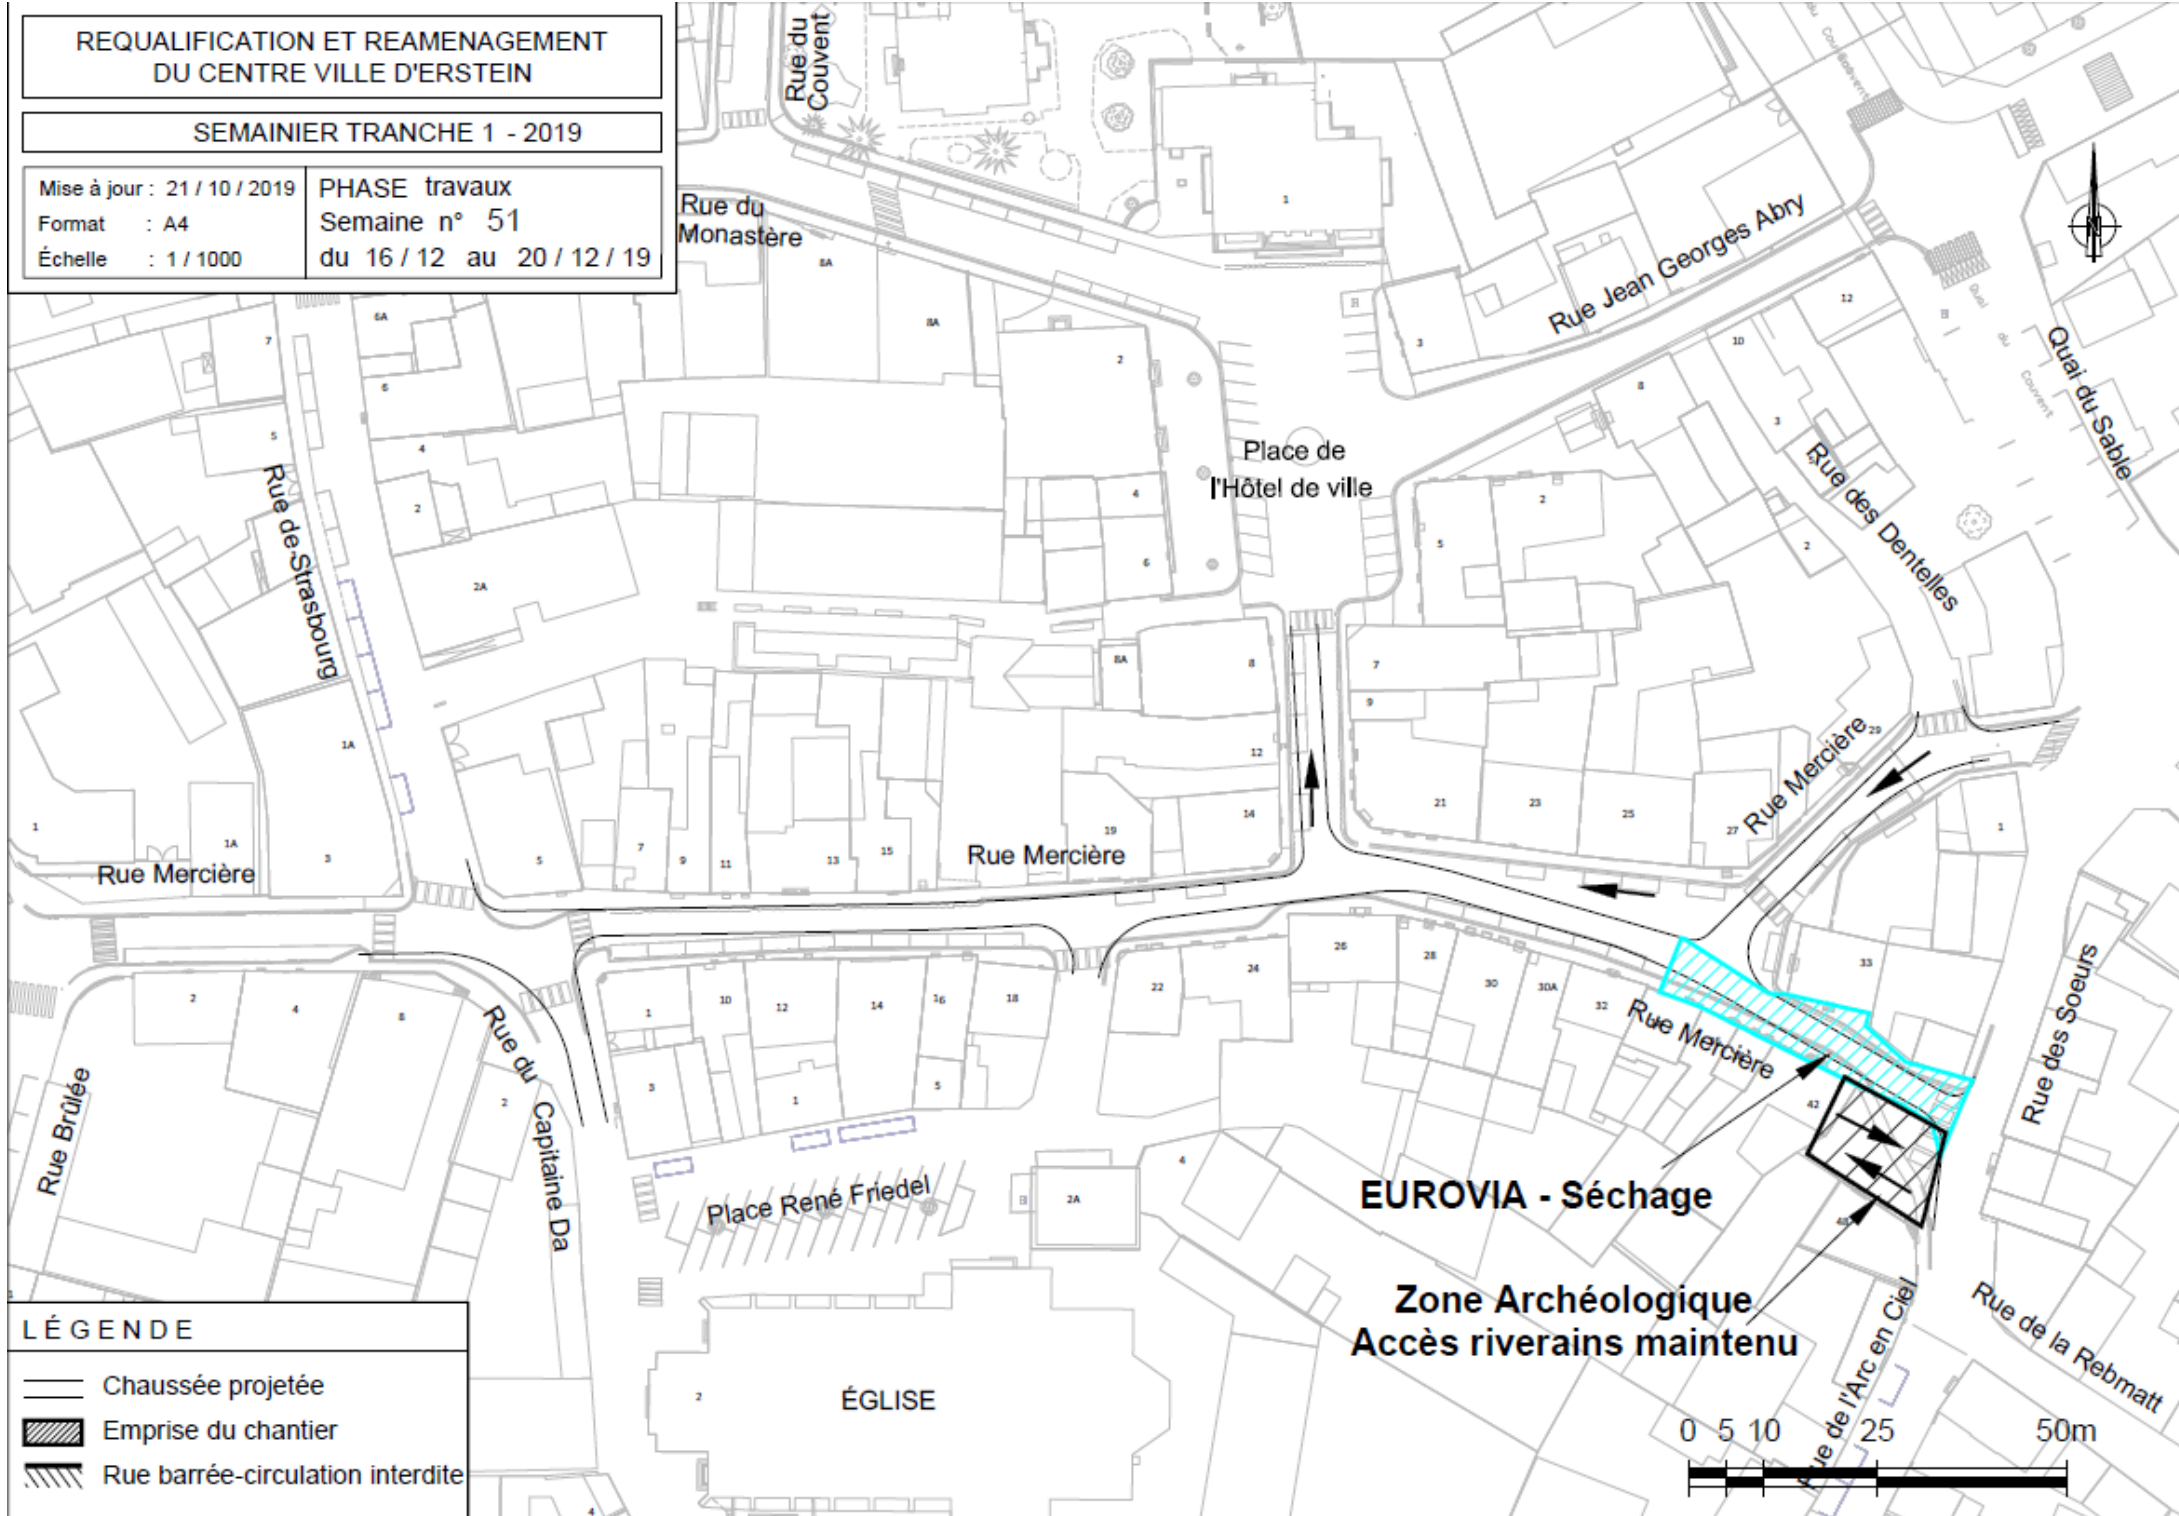

LÉGENDE

- Chaussée projetée
- ▨ Emprise du chantier
- ▨ Rue barrée-circulation interdite